


3. Obergeschoss

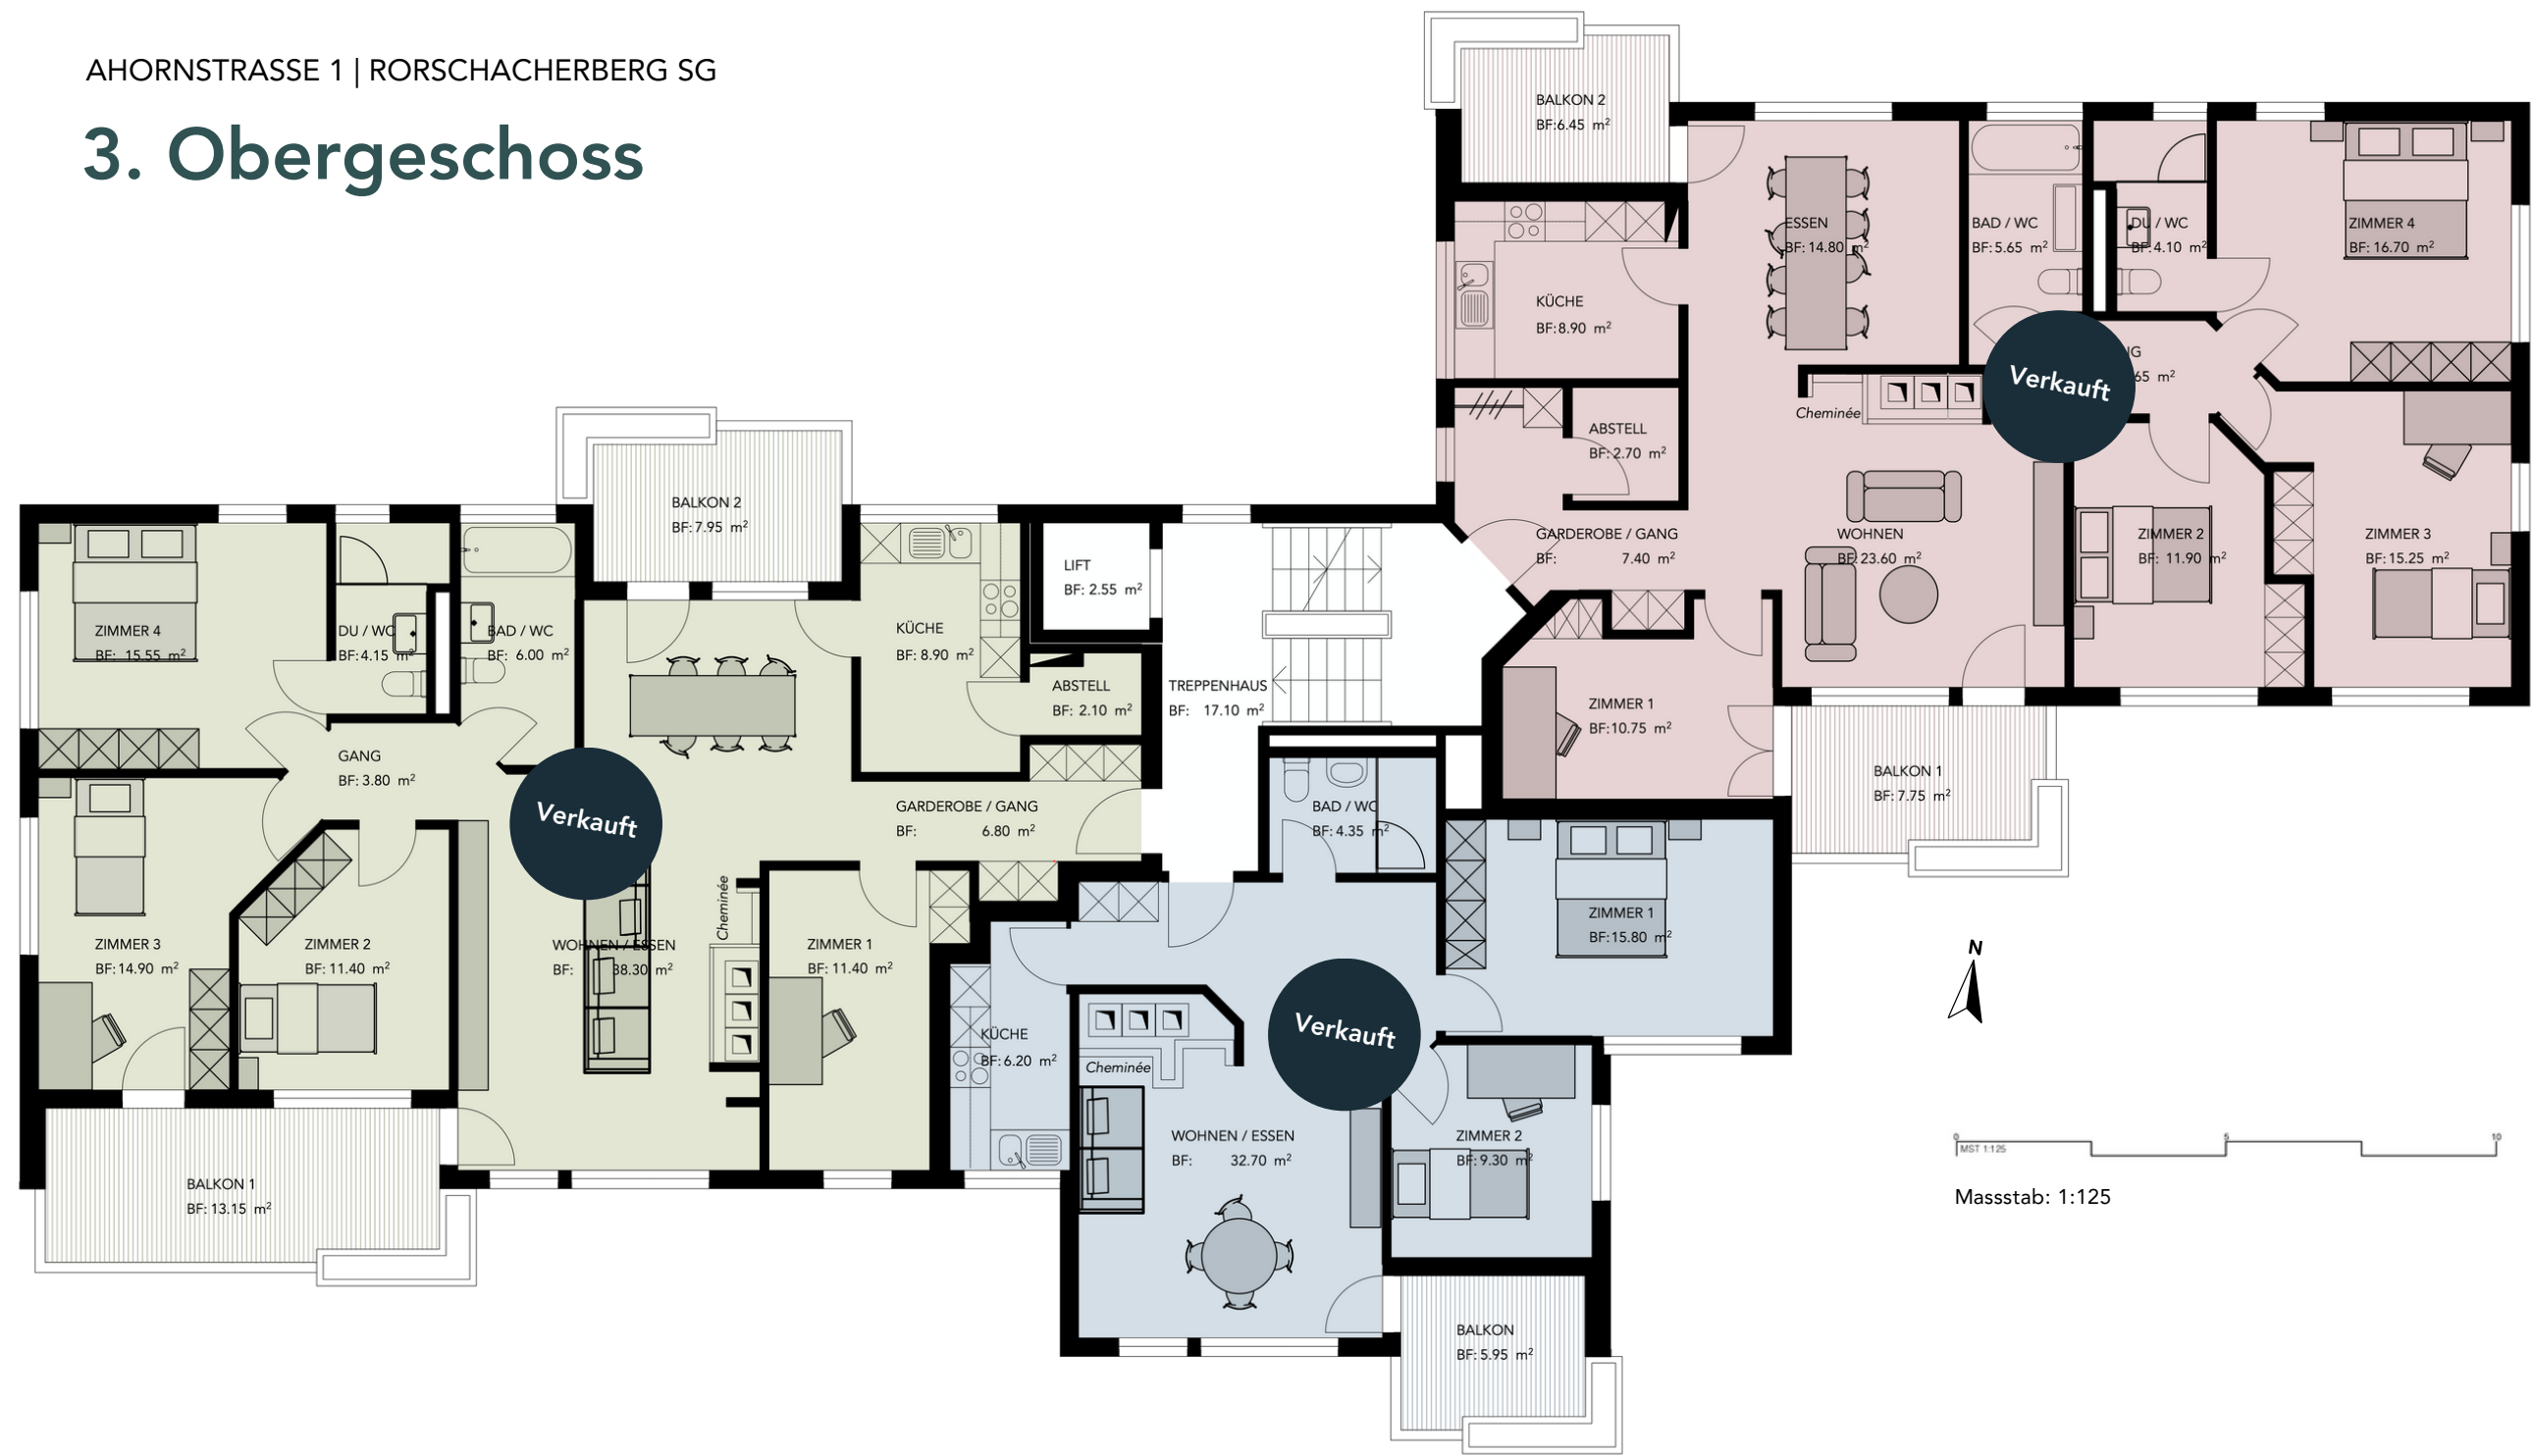

Verkauft

5.5 ZIMMER 301

Nettowohnfläche	123.30 m2
Balkon Nord	7.95 m2
Balkon Süd	13.15 m2

Verkauft

3.5 ZIMMER 302

Nettowohnfläche	68.35 m2
Balkon	5.95 m2

Verkauft

5.5 ZIMMER 303

Nettowohnfläche	126.40 m2
Balkon Nord	6.45 m2
Balkon Süd	7.75 m2