


1. Obergeschoss

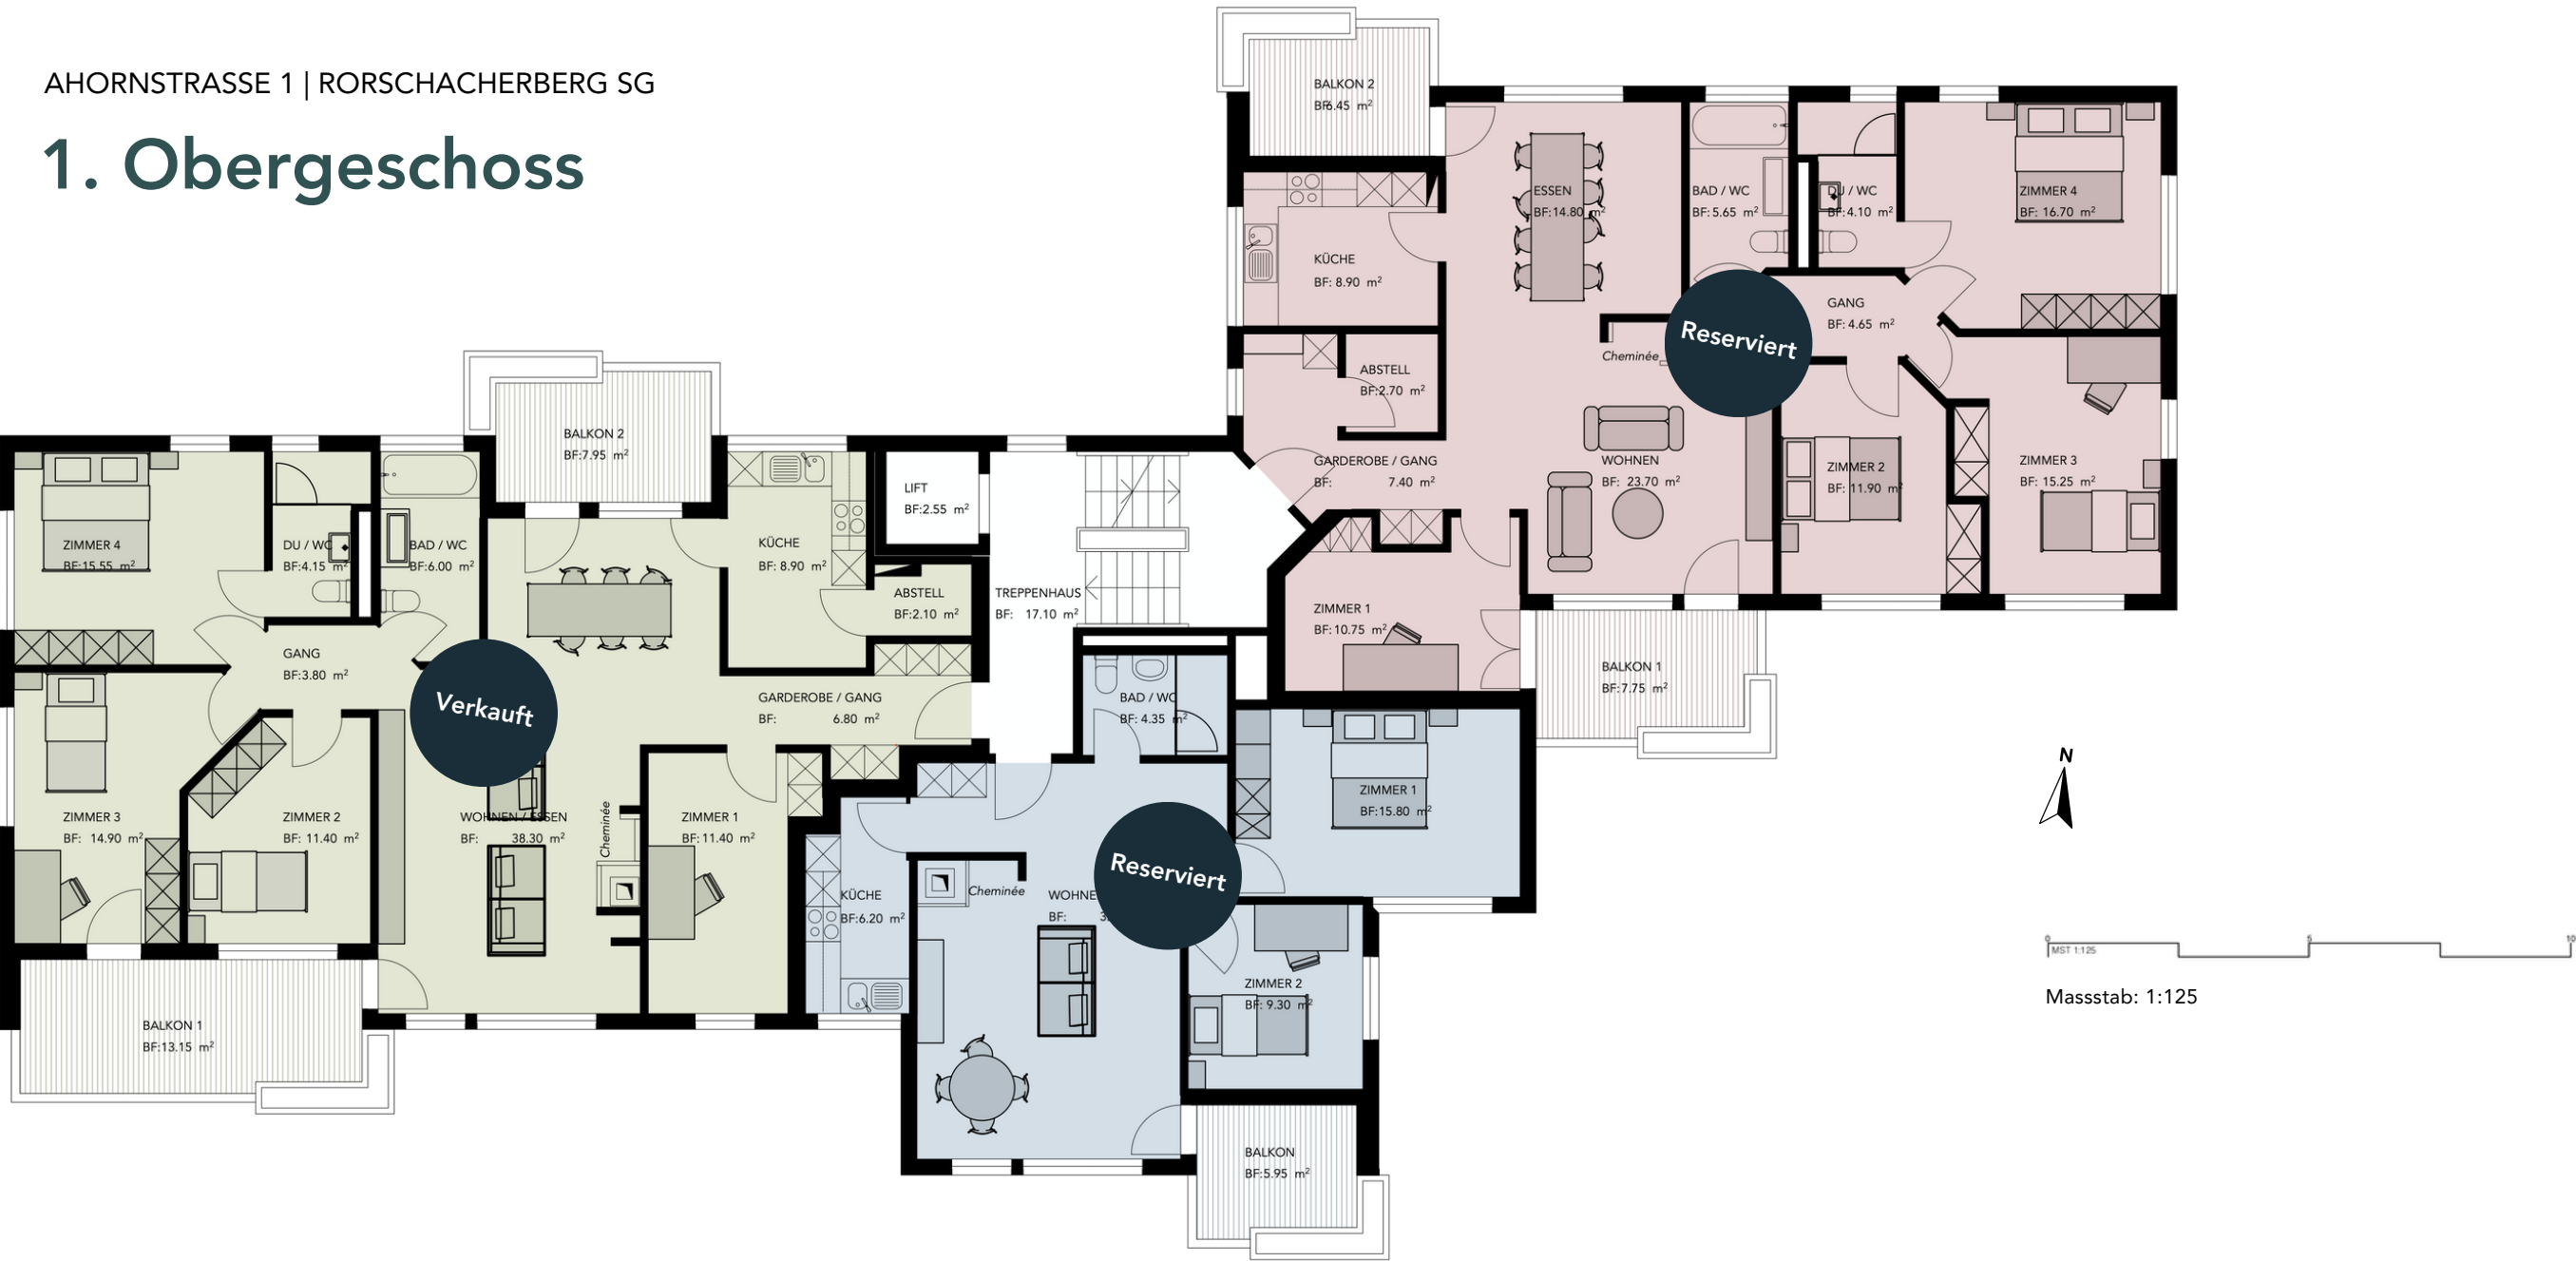

Verkauft

5.5 ZIMMER 101

Nettowohnfläche	123.30 m2
Balkon Nord	7.95 m2
Balkon Süd	13.15 m2

Reserviert

3.5 ZIMMER 102

Nettowohnfläche	68.50 m2
Balkon	5.95 m2

Reserviert

5.5 ZIMMER 103

Nettowohnfläche	126.50 m2
Balkon Nord	6.45 m2
Balkon Süd	7.75 m2