


GRUNDRISSSE

Untergeschoss

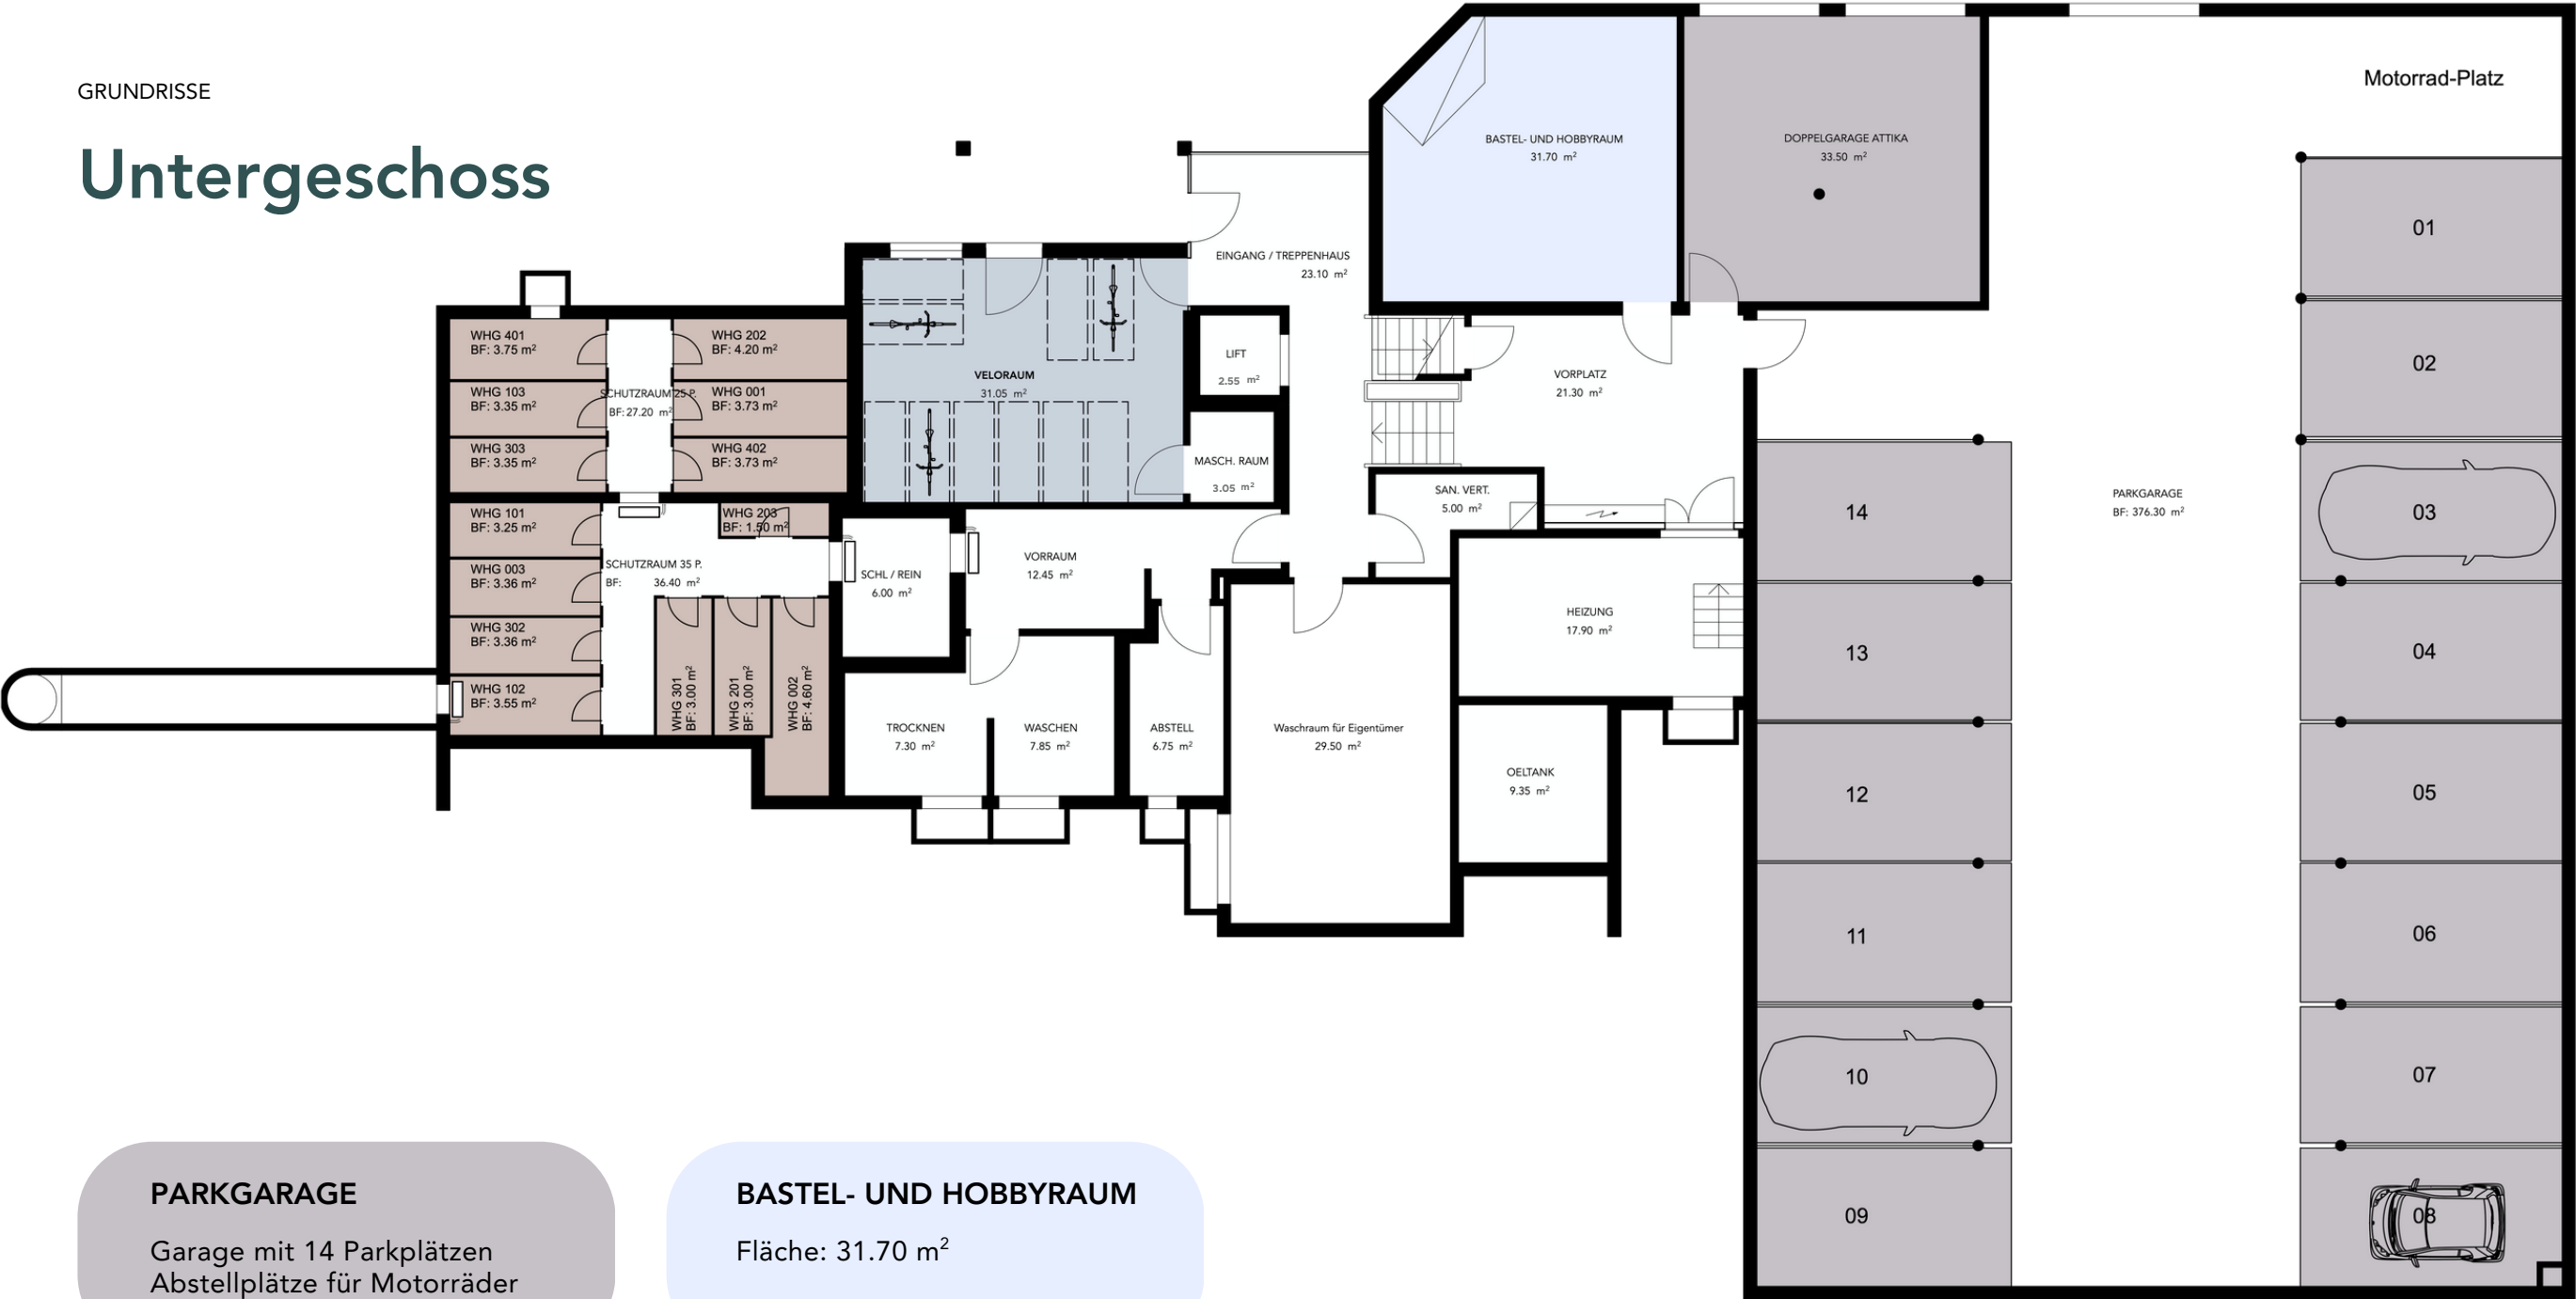

PARKGARAGE
Garage mit 14 Parkpl tzen
Abstellpl tze f r Motorr der

BASTEL- UND HOBBYRAUM
Fl che: 31.70 m²

KELLER
1 Kellerabteil pro Wohnung
Fl che: 1.50 m² – 4.60 m²

VELORAUM
Abstellraum f r Fahrr der
Fl che: 31.05 m²



Massstab: 1:125

Wohnungsangebot

ETAGE	NR.	OBJEKT	WOHNFLÄCHE	AUSSENRAUM	VERKAUFSPREIS SANIERT		VERKAUFSPREIS UNSANIERT	
EG	001	5.5 Zimmer-Wohnung	123.30 m ²	21.50 m ²	verkauft			
EG	002	3.5 Zimmer-Wohnung	68.60 m ²	6.40 m ²	CHF	445'000.00	CHF	370'000.00
EG	003	5.5 Zimmer-Wohnung	126.55 m ²	28.65 m ²	verkauft			
1.OG	101	5.5 Zimmer-Wohnung	123.30 m ²	21.10 m ²	reserviert			
1.OG	102	3.5 Zimmer-Wohnung	68.50 m ²	5.95 m ²	CHF	455'000.00	CHF	380'000.00
1.OG	103	5.5 Zimmer-Wohnung	126.50 m ²	14.20 m ²	CHF	775'000.00		
2.OG	201	5.5 Zimmer-Wohnung	123.30 m ²	21.10 m ²	reserviert			
2.OG	202	3.5 Zimmer-Wohnung	68.40 m ²	5.95 m ²	reserviert			
2.OG	203	5.5 Zimmer-Wohnung	126.45 m ²	14.20 m ²	reserviert			
3.OG	301	5.5 Zimmer-Wohnung	123.30 m ²	21.10 m ²	verkauft			
3.OG	302	3.5 Zimmer-Wohnung	68.35 m ²	5.95 m ²	CHF	475'000.00	CHF	400'000.00
3.OG	303	5.5 Zimmer-Wohnung	126.40 m ²	14.20 m ²	reserviert			
4.OG	401	2.5 Zimmer-Wohnung	48.55 m ²	7.75 m ²	reserviert			
Attika	402	3.5 Zimmer-Wohnung	158.65 m ²	52.65 m ²	Verkauft			
UG	PP	Garage-Parkplätze à			CHF	25'000.00		
UG	PP	Doppel-Garage zu Attika			Verkauft			
	PP	Aussenparkplätze à			CHF	12'000.00		
		Bastelraum			CHF	30'000.00		

DÜRFEN ES MEHR INFORMATIONEN SEIN?

Kontaktieren sie uns – Wir beraten sie gerne.

BERATUNG & VERKAUF

Investa Immobilien AG
Catarina de la Poza
Lerchentalstrasse 21
9016 St. Gallen



+41 (0) 71 999 93 93



info@investa-immobilien.ch



BAUHERRSCHAFT

Investa Immobilien AG
Lerchentalstrasse 21
9016 St. Gallen

investa-immobilien.ch



BAULEITUNG

AREVO Immobilien AG
Lerchentalstrasse 21
9016 St. Gallen

arevo.ch

