


Erdgeschoss

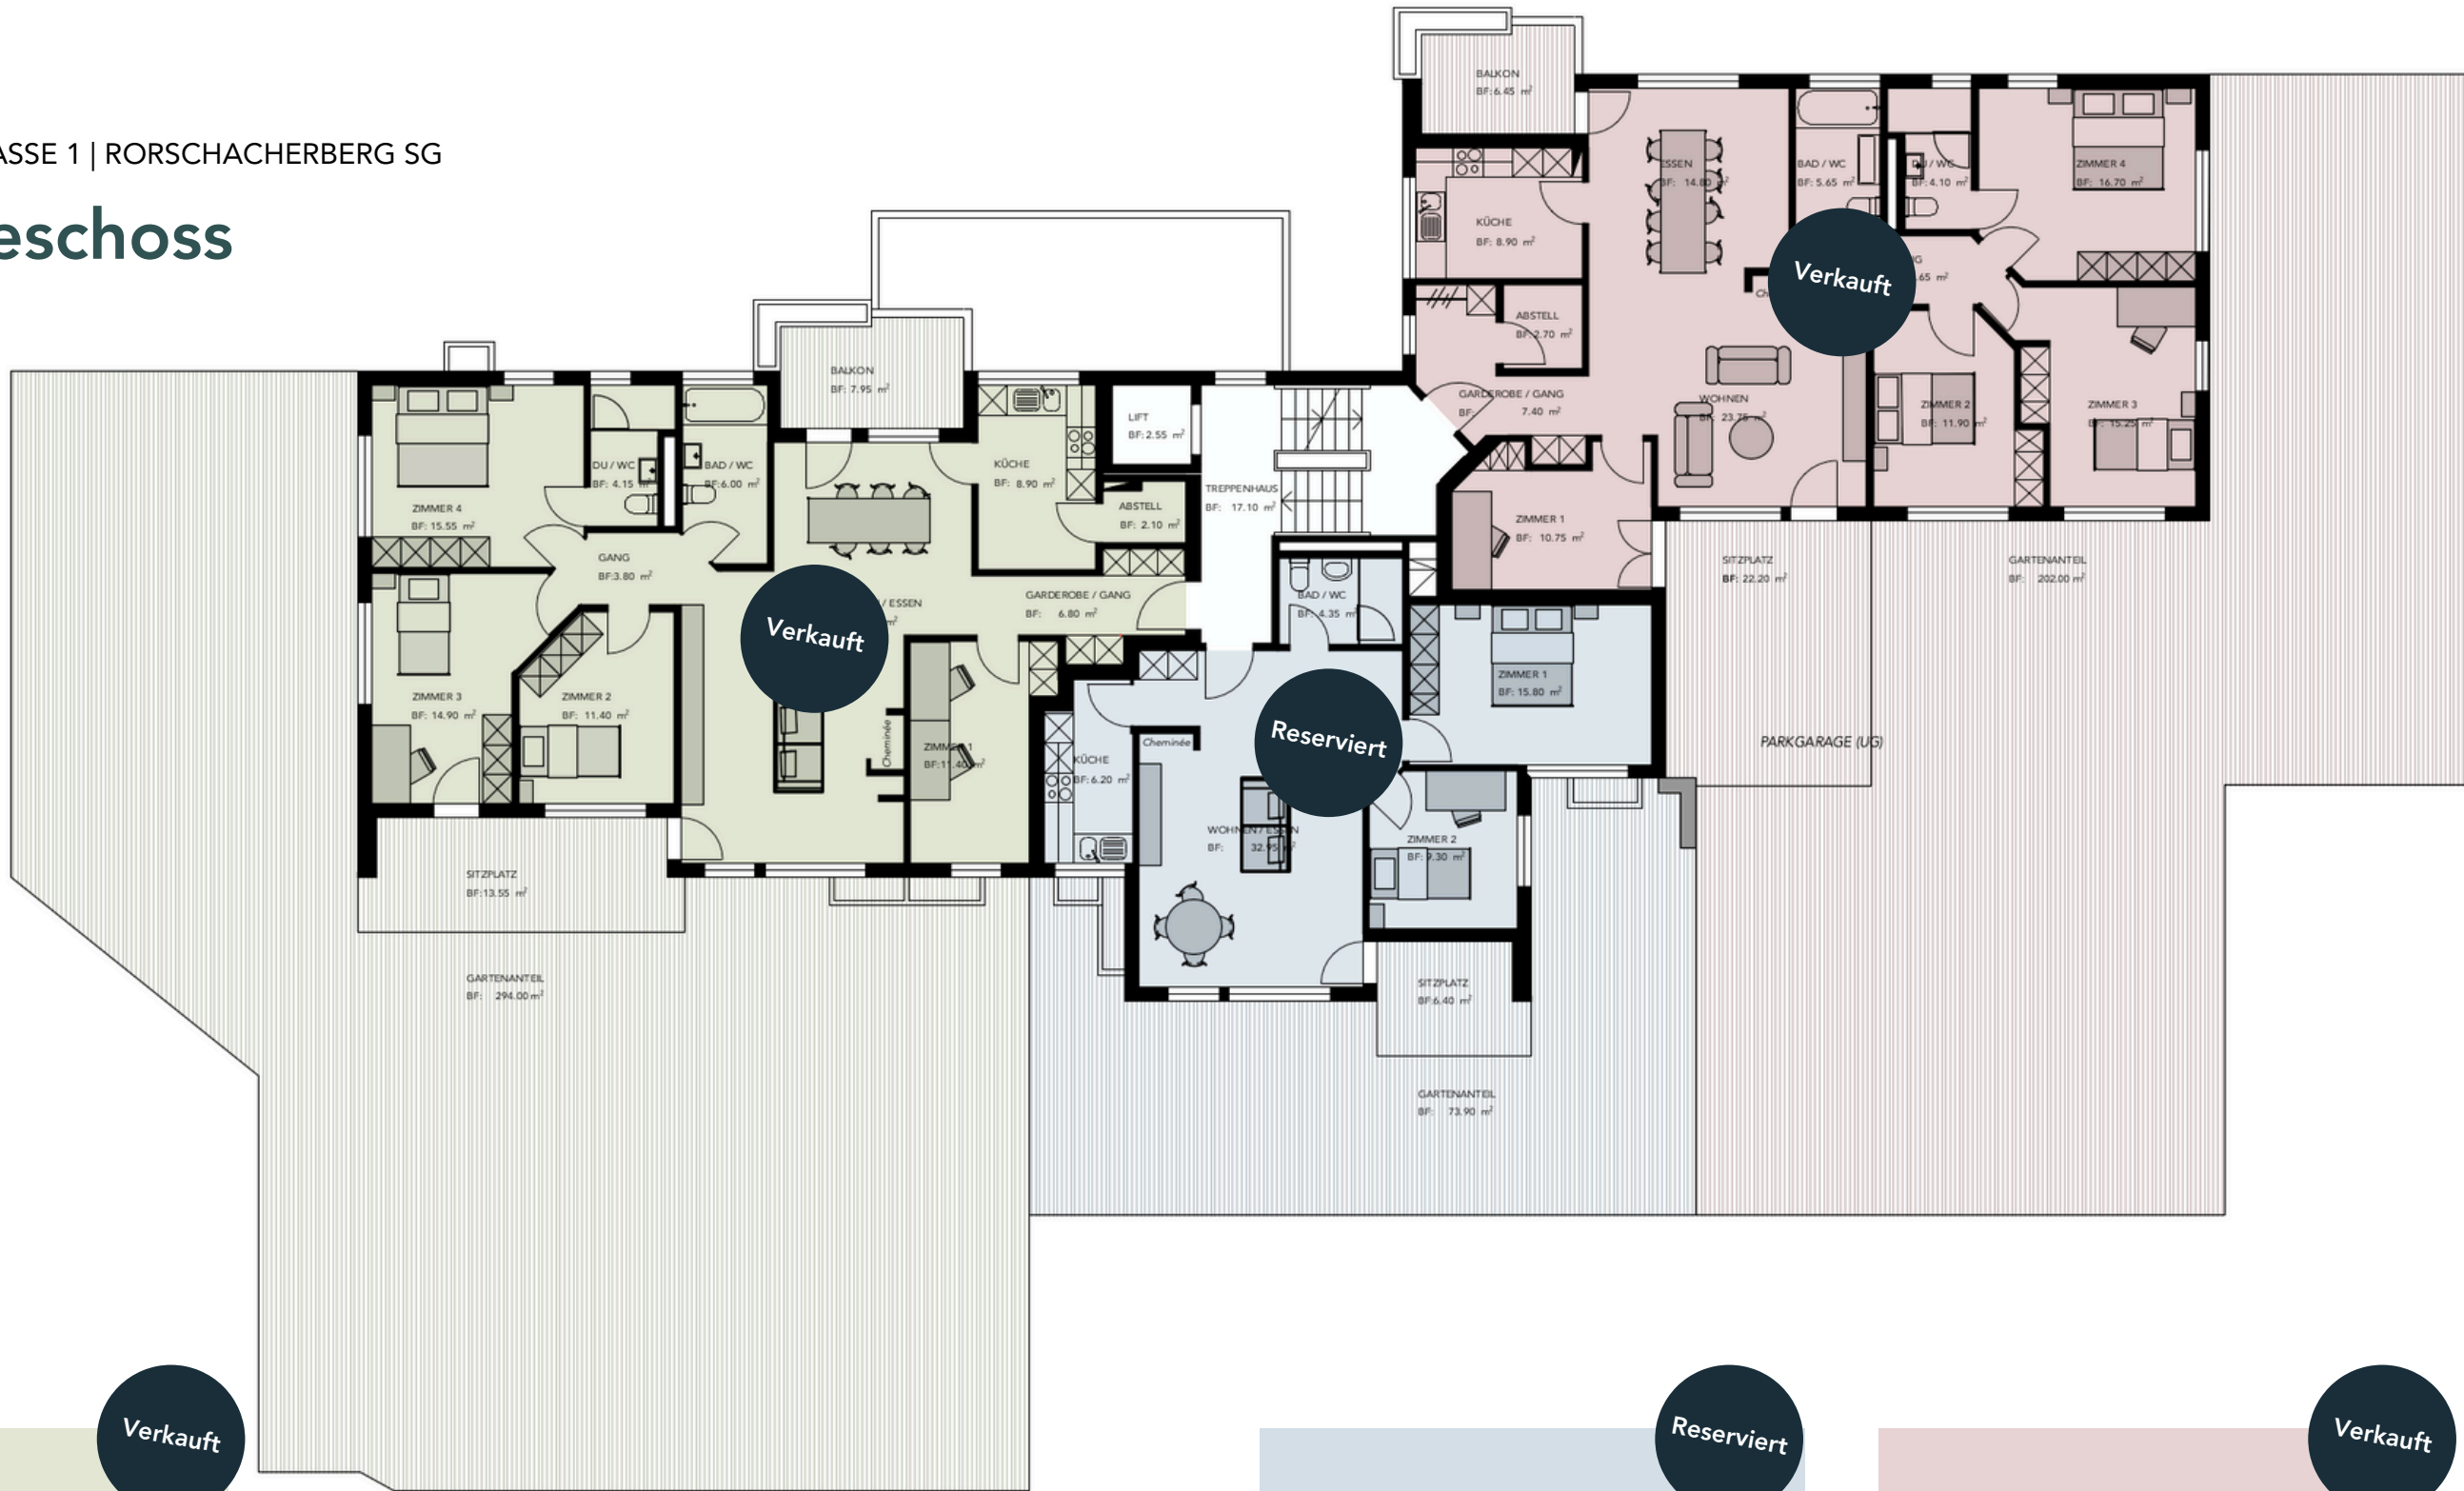

Verkauft

5.5 ZIMMER 001

Nettowohnfläche	123.30 m2
Balkon	7.95 m2
Sitzplatz	13.55 m2
Gartenanteil	265.74 m2

Reserviert

3.5 ZIMMER 002

Nettowohnfläche	68.60 m2
Sitzplatz	6.40 m2
Gartenanteil	80.50 m2

Verkauft

5.5 ZIMMER 003

Nettowohnfläche	126.55 m2
Balkon	6.45 m2
Sitzplatz	22.20 m2
Gartenanteil	202.00 m2

